




クネット樹脂壁付型/800mm縦付け

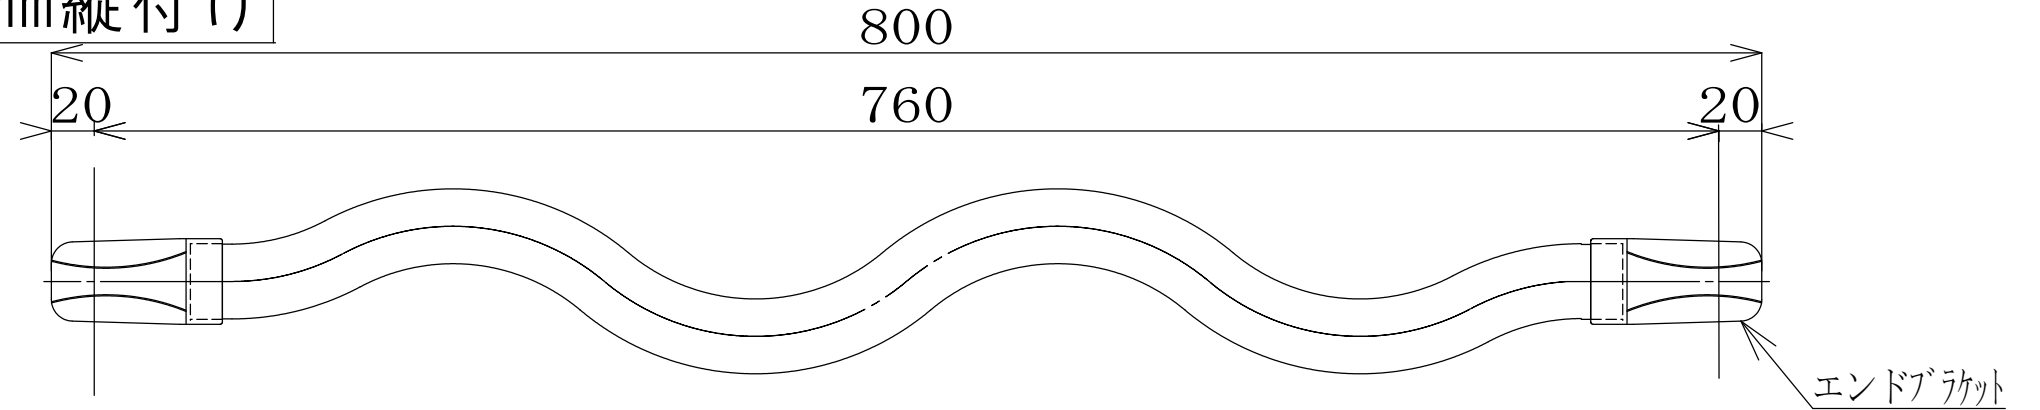

平面図 S=1/5

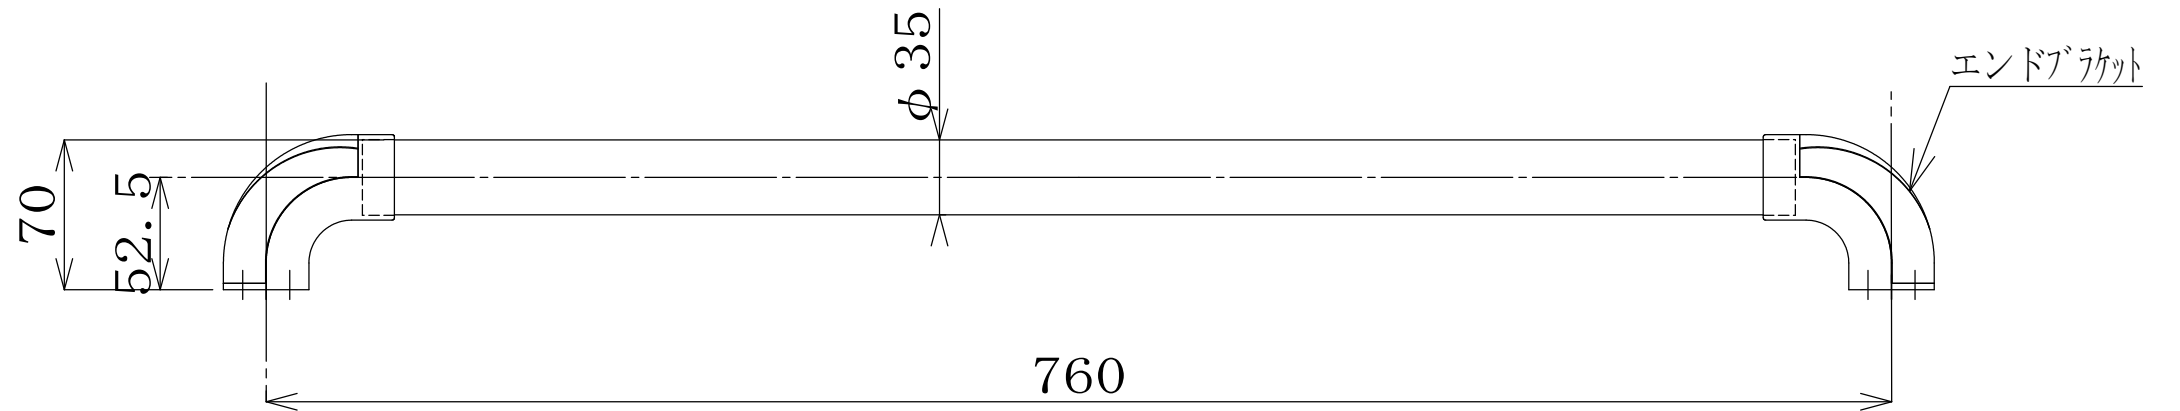

側面図 S=1/5

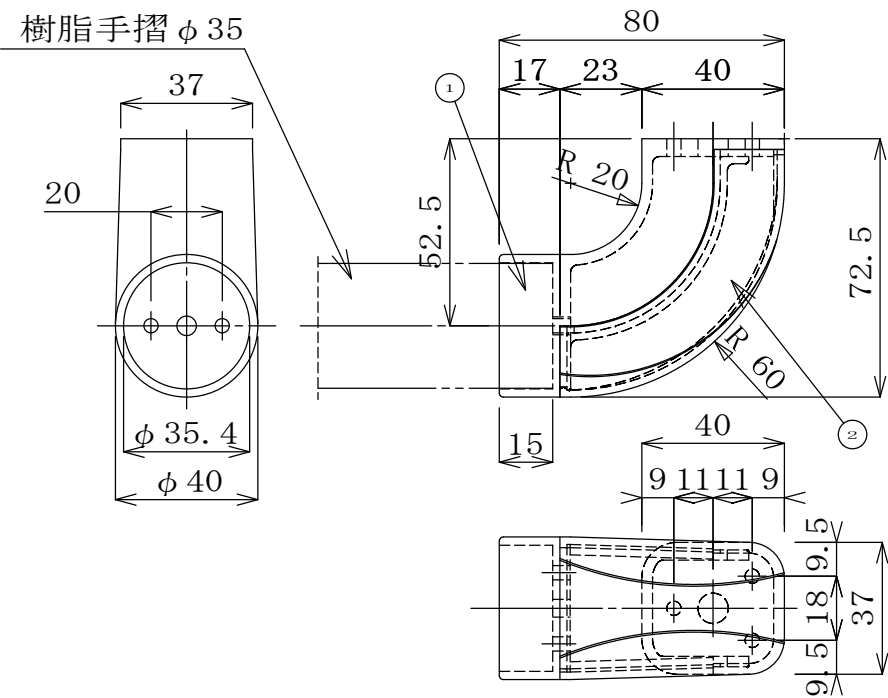


エンドブラケット詳細図 S=1/3


⚠ 本データの内容は、権利者の許諾なく、一切について無断転載・複写・引用等を禁じます。

株式会社クネット	三角法	承認	検図	設計製図
	縮尺 1/5 1/3			岩崎
作成年月日	2008年 1月 28日	図面名称	製品図	品番 QABS-M
分類	手摺	品名	クネット樹脂壁付型 800mm縦付け	図番


クネット樹脂壁付型/825mm斜め付け

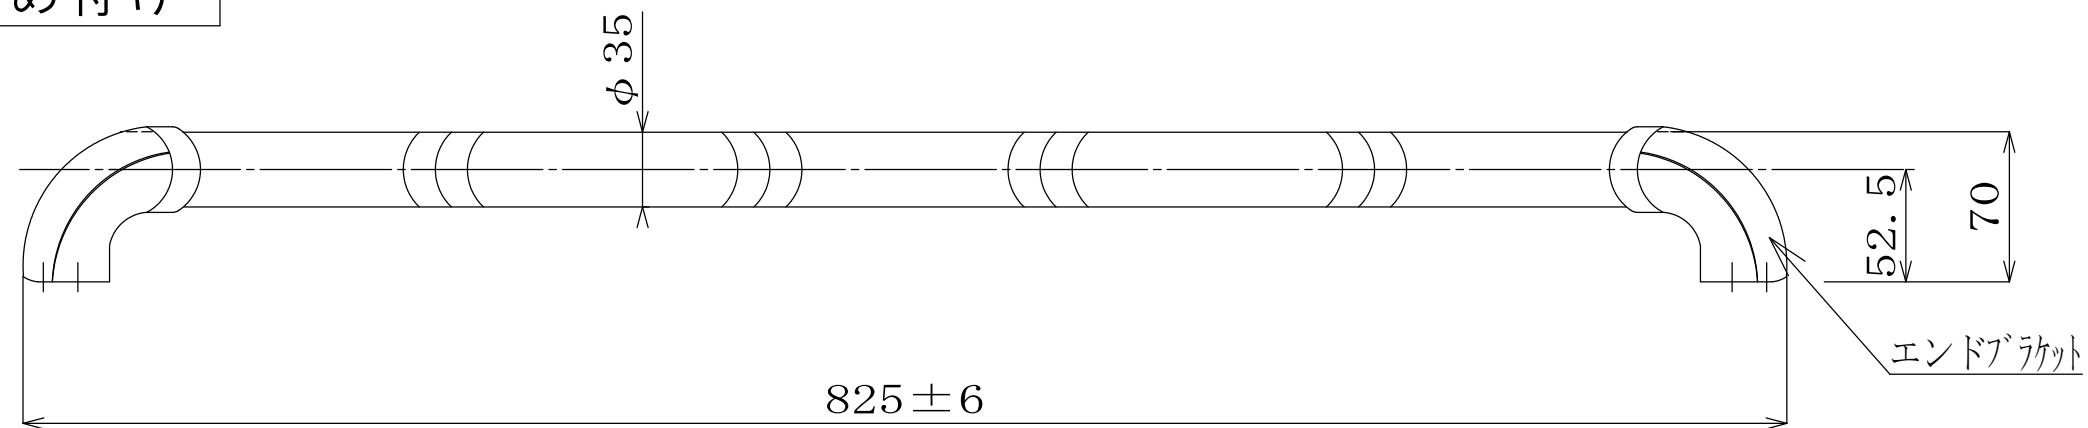

側面図 S=1/5

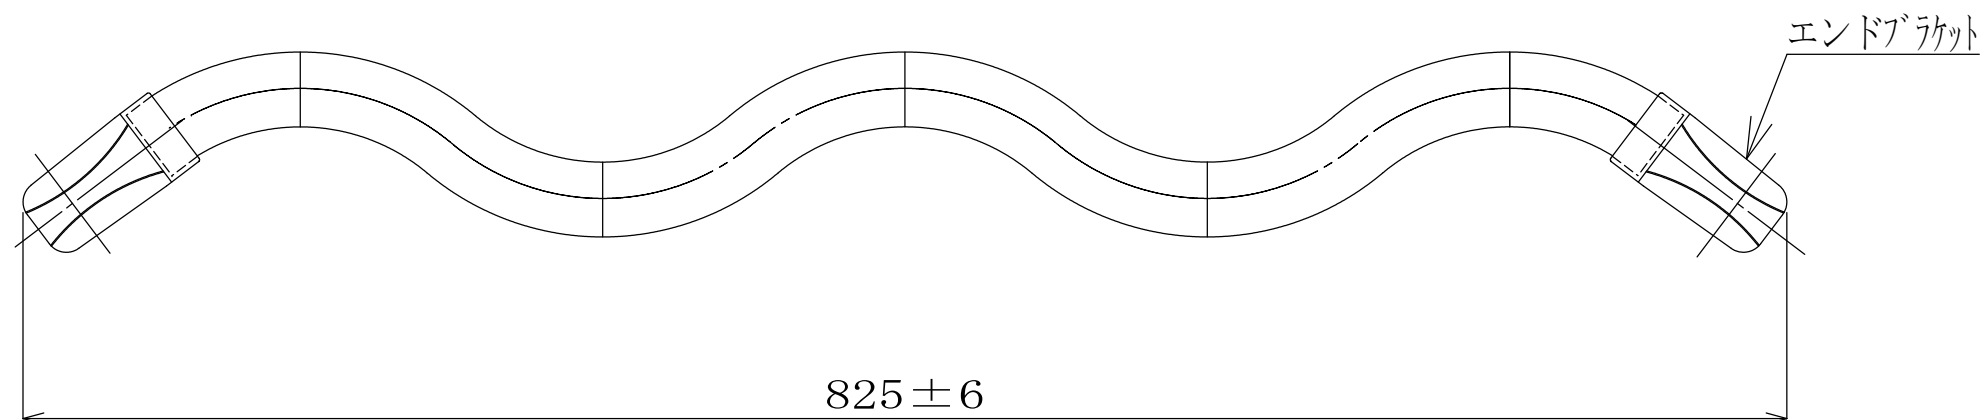

平面図 S=1/5

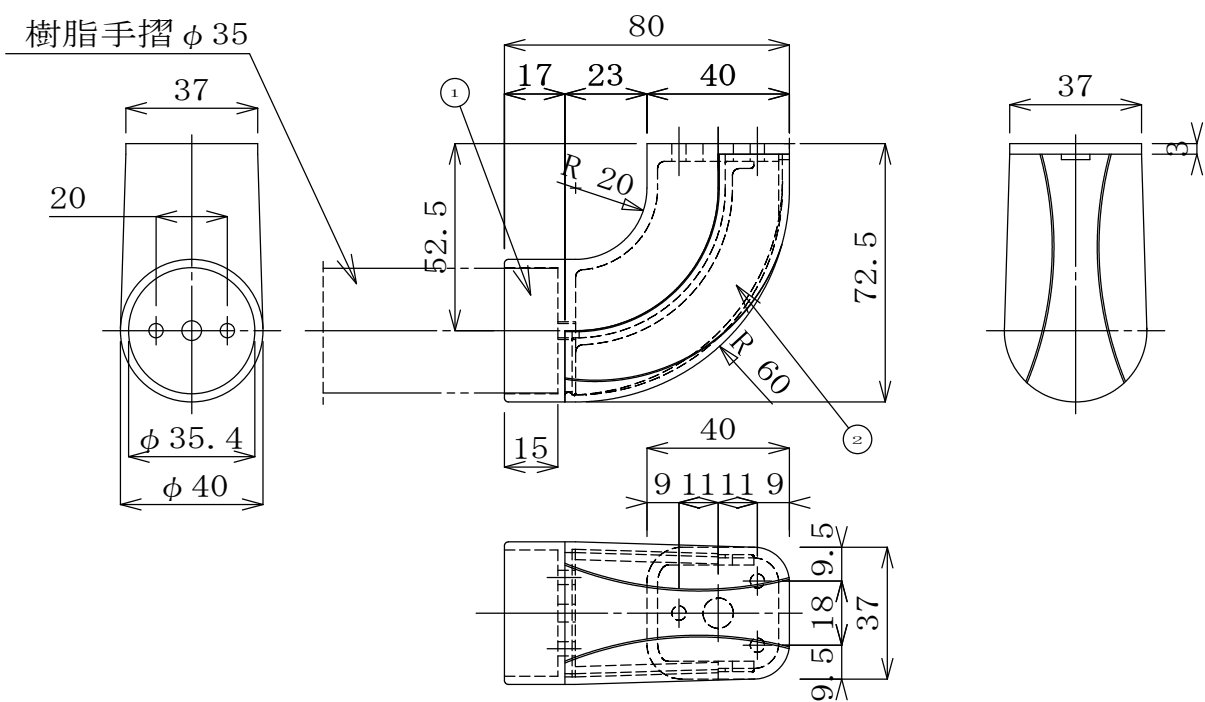

エンドブラケット詳細図 S=1/3

⚠ 本データの内容は、権利者の許諾なく、一切について無断転載・複写・引用等を禁じます。

株式会社クネット	三角法	承認	検図	設計製図
	縮尺 1/5			岩崎
作成年月日 2008年 1月 28日	図面名称 製品図	品番 QABS-T		
分類 手摺	品名 クネット樹脂壁付型 800mm斜め付け	図番		