





平面図 S=1:30

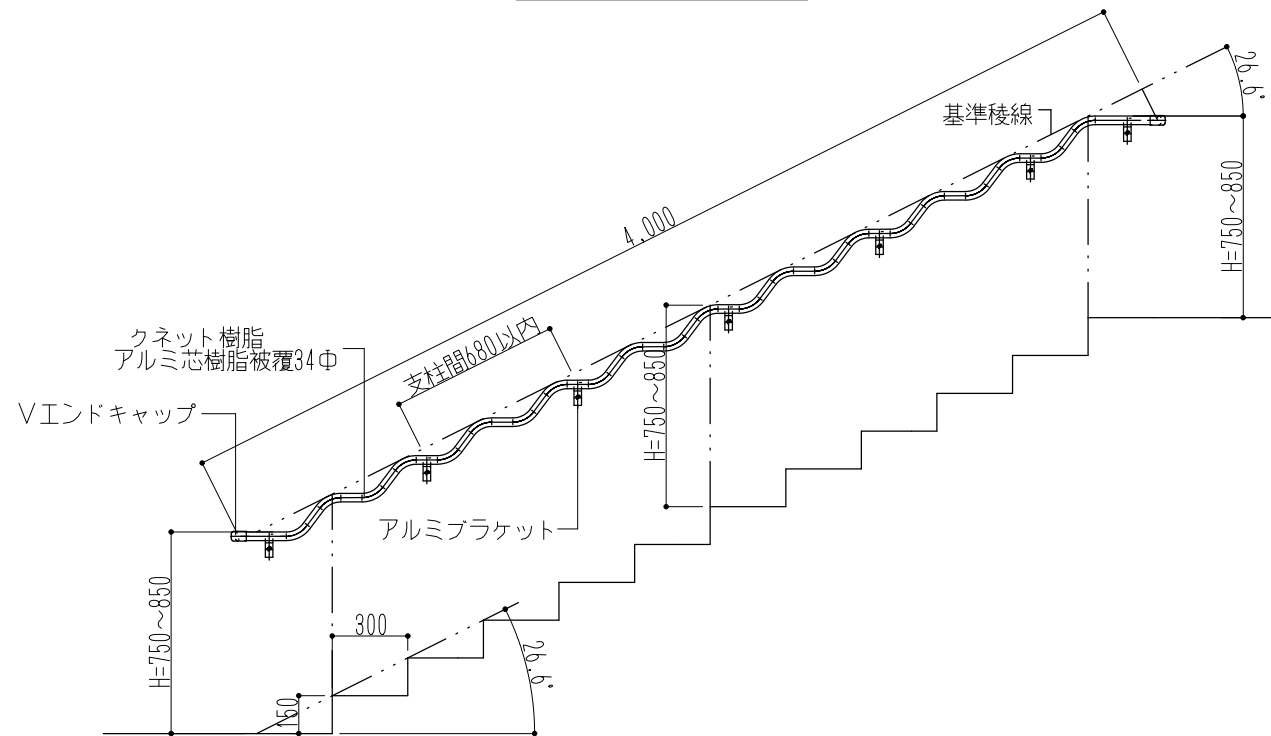



立面図 S=1:30

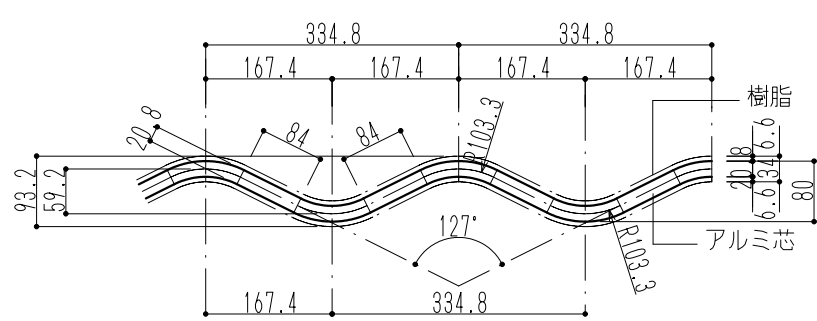


笠木部詳細図 S=1:10

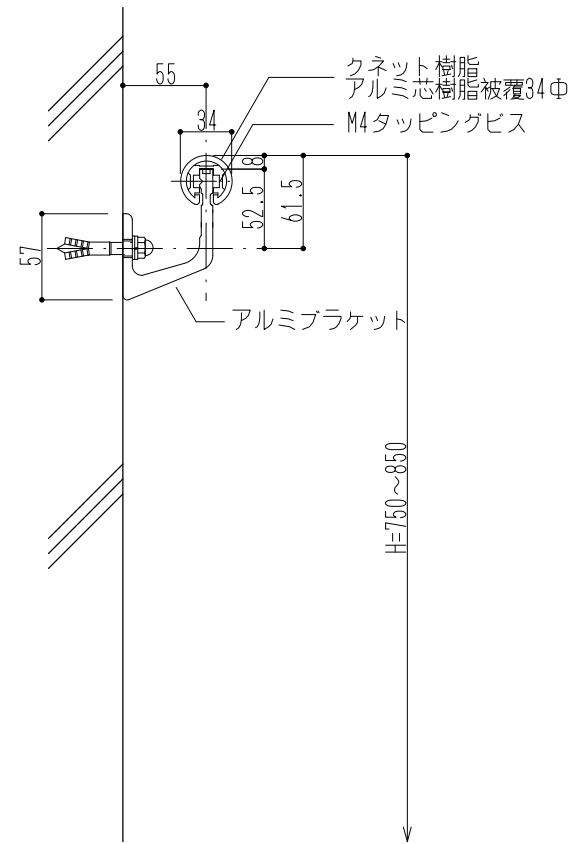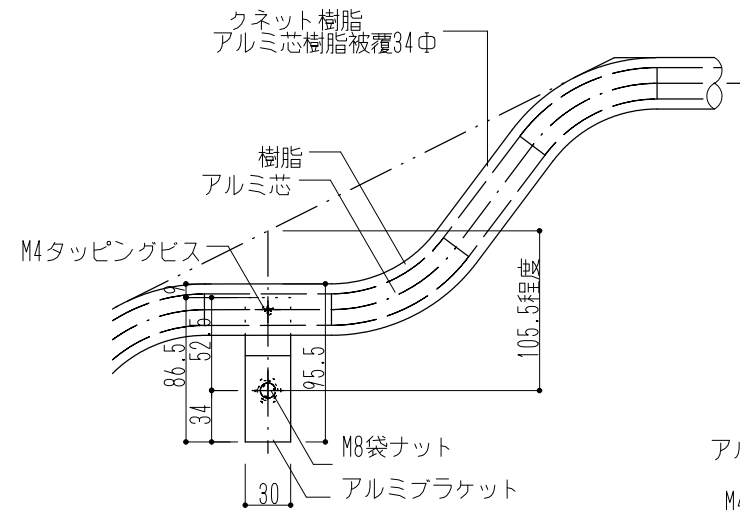

ブラケット部詳細 S=1:5

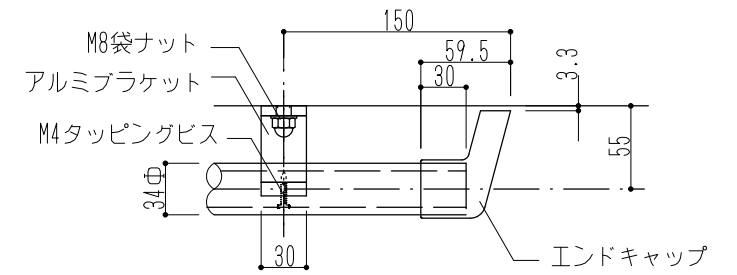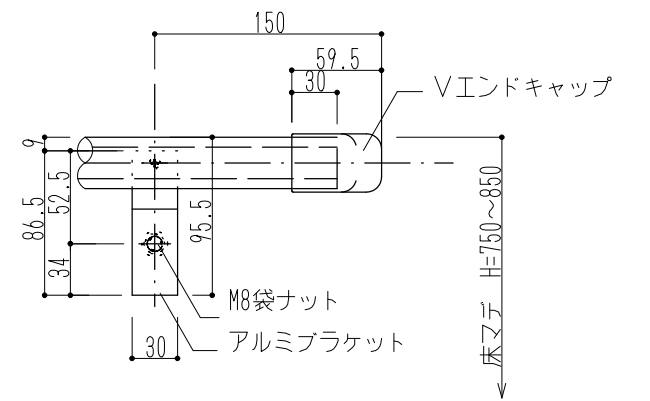


端部詳細 S=1:5

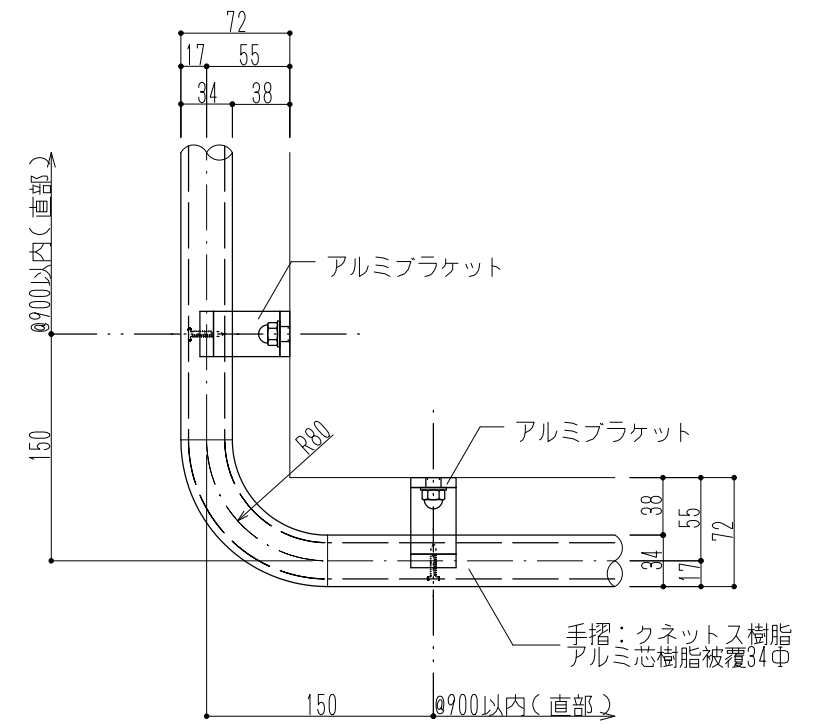

出隅部詳細 S=1:5

商品名	クネット樹脂壁付型 標準図
品番	QPVC-(カラー)

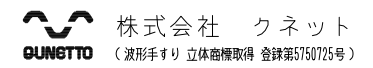

承認	日付 H28.07.14	整理番号 A3 1/30
検図	縮尺 図示	
製図	図面番号 QPVC-Z160714-1	