

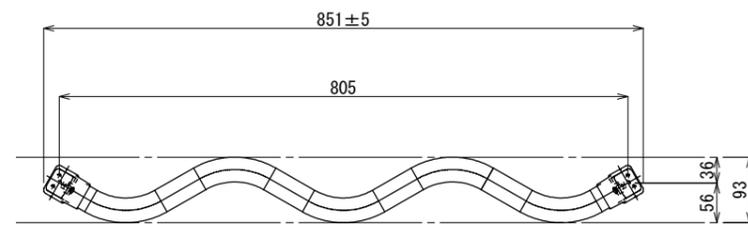


標準取付図 S=1/20


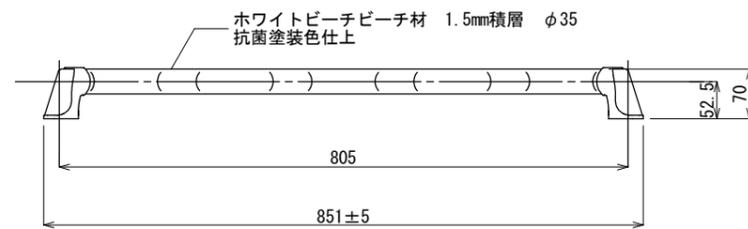


クネット天童 壁付型/800mm斜め付け詳細図 S=1:10

品番: QT-800UB 笠木: ホワイトビーチ材



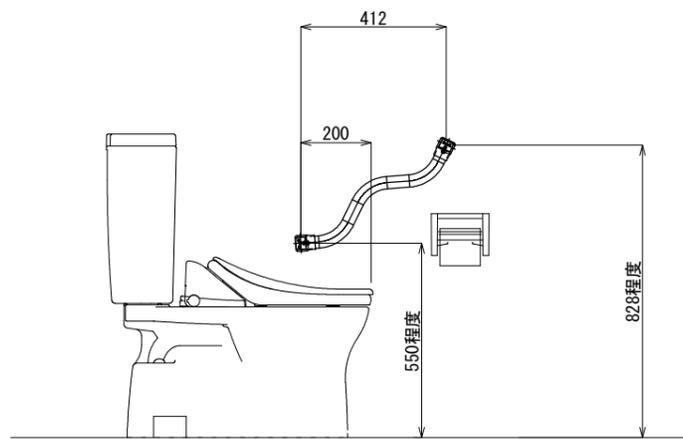


標準取付図 S=1/20

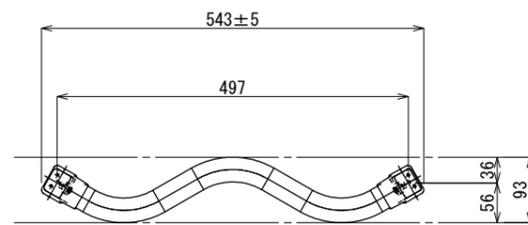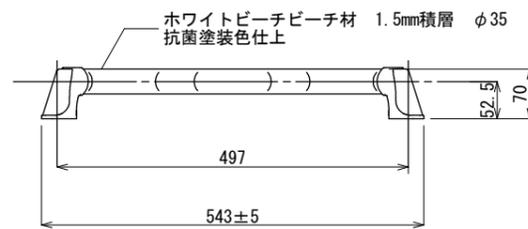

クネット天童 壁付型/500mm斜め付け詳細図 S=1:10

品番: QT-500UB 笠木: ホワイトビーチ材

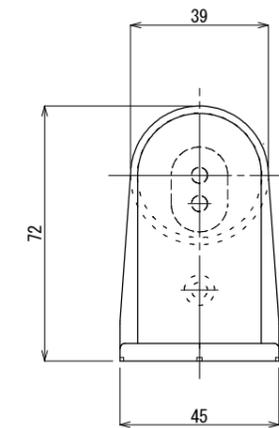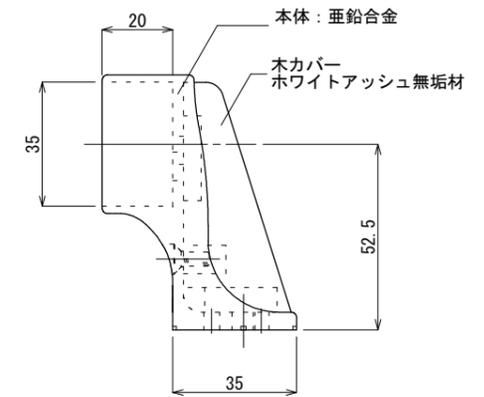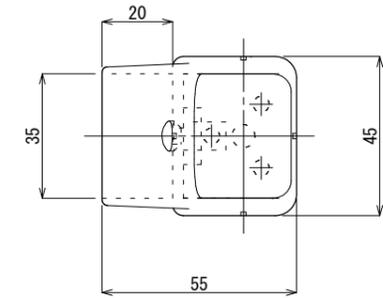


ブラケット詳細図 S=1:2

変更・修正	備考



商品名	クネット天童ホワイトビーチ材 動作補助手摺
図面名称	手摺詳細図

承認	日付 H29.09.20	整理番号
検図	縮尺 図示	1
製図	図面番号 QTND-H170920	A3 1:10


 株式会社 クネット

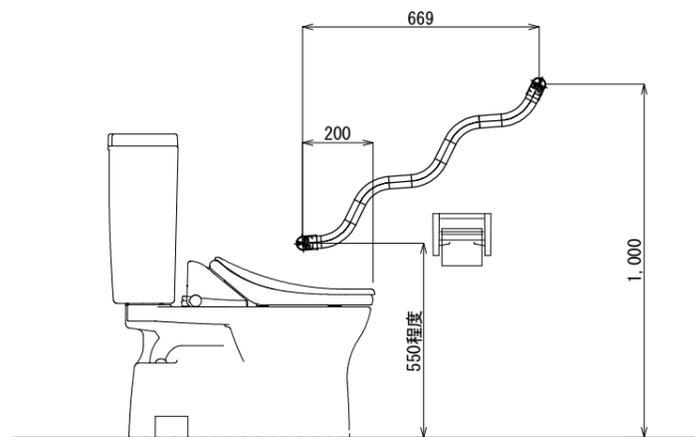


標準取付図 S=1/20

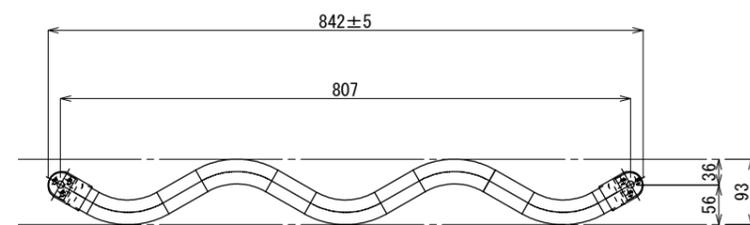
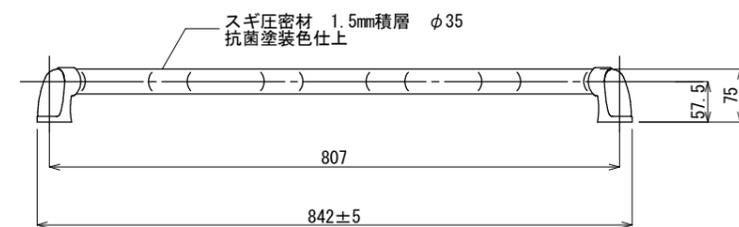


クネット天童 壁付型 typeA /800mm斜め付け詳細図 S=1:10

品番 : QT-800JC 笠木 : スギ材



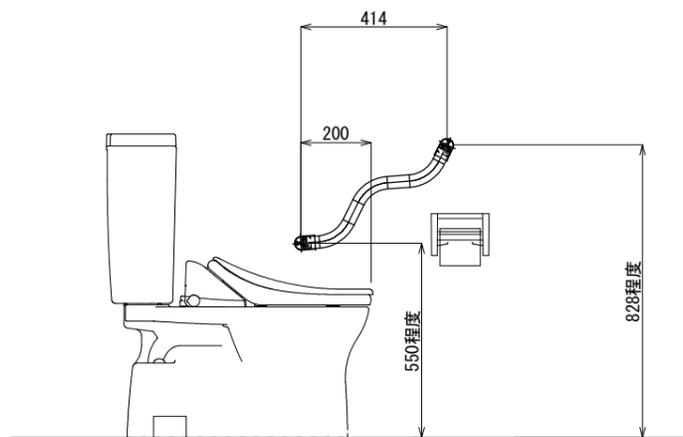


標準取付図 S=1/20

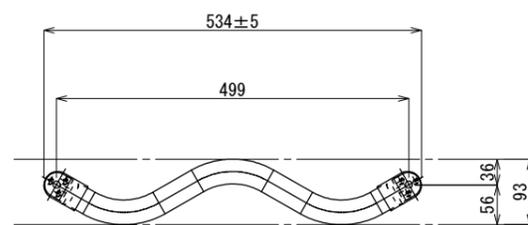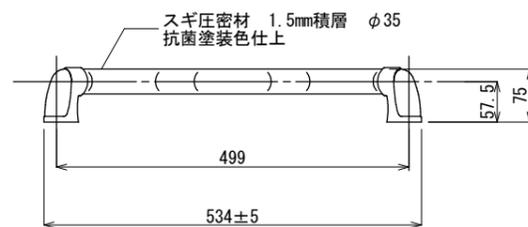

クネット天童 壁付型 typeA /500mm斜め付け詳細図 S=1:10

品番 : QT-500JC 笠木 : スギ材

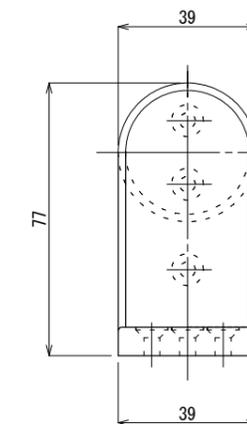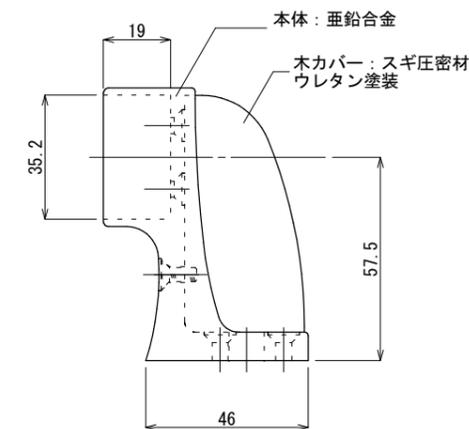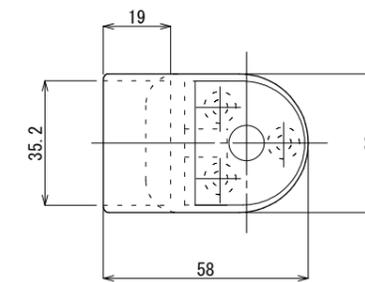


typeA ブラケット詳細図 S=1:2

変更・修正	備考



商品名	クネット天童スギ材 typeA 動作補助手摺
図面名称	手摺詳細図

承認	日付 H29.09.20	整理番号
検図	縮尺 図示	1
製図	図面番号 QTND-H170920	A3 1:10


株式会社 クネット

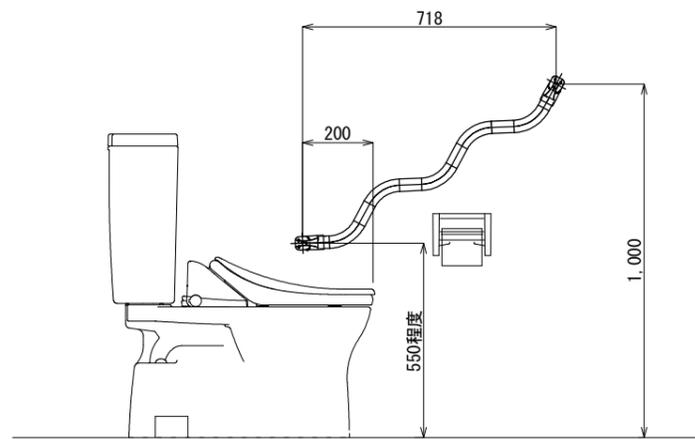


標準取付図 S=1/20

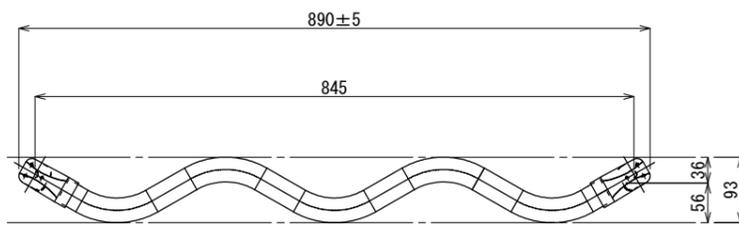
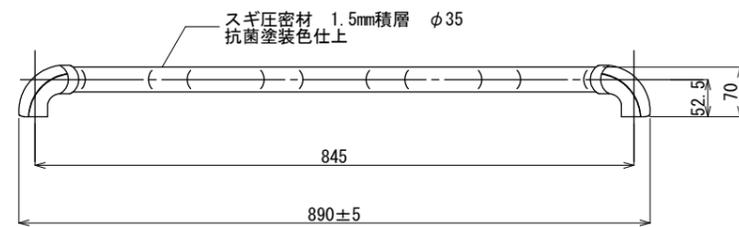


クネット天童 壁付型 typeB /800mm斜め付け詳細図 S=1:10

品番：QT-800JCG 笠木：スギ材



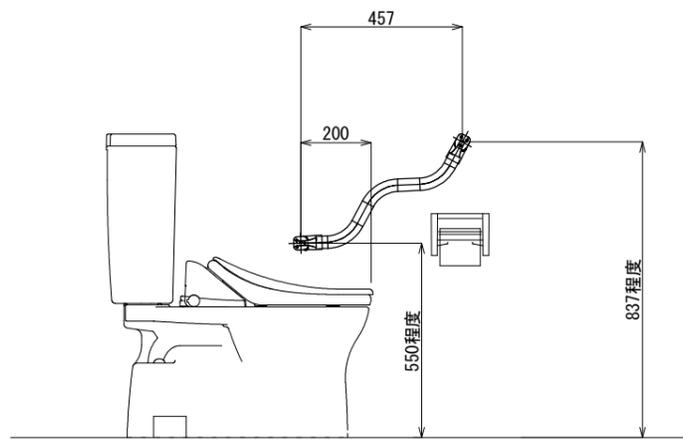


標準取付図 S=1/20

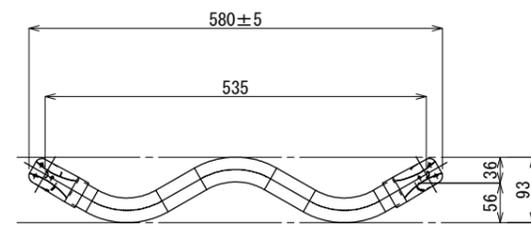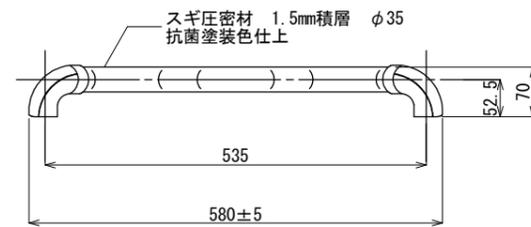

クネット天童 壁付型 typeB /500mm斜め付け詳細図 S=1:10

品番：QT-500JCG 笠木：スギ材

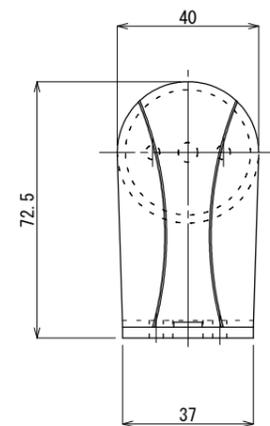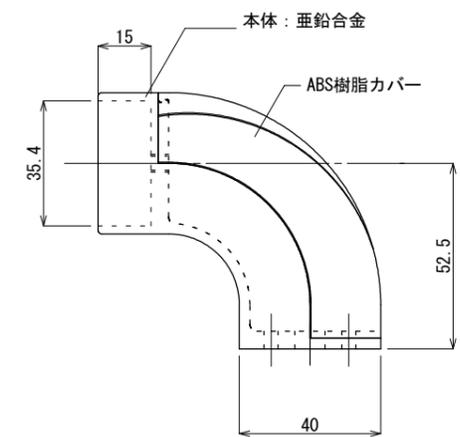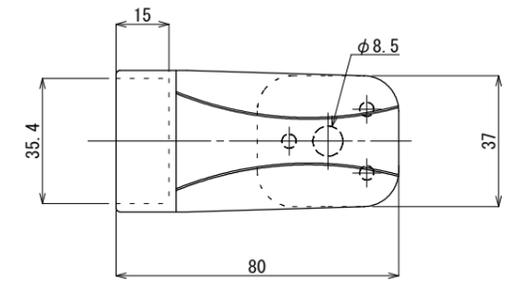

typeB ブラケット詳細図 S=1:2

変更・修正	備考

商品名	クネット天童スギ材 typeB 動作補助手摺
図面名称	手摺詳細図

承認	日付 H29.09.20	整理番号
検図	縮尺 図示	1
製図	図面番号 QTND-H170920	A3 1:10

株式会社	クネット
------	------